


# PRZEKRÓJ PRZEZ BOISKO DO KOSZYKÓWKI/SIATKÓWKI/TENISA 1:10

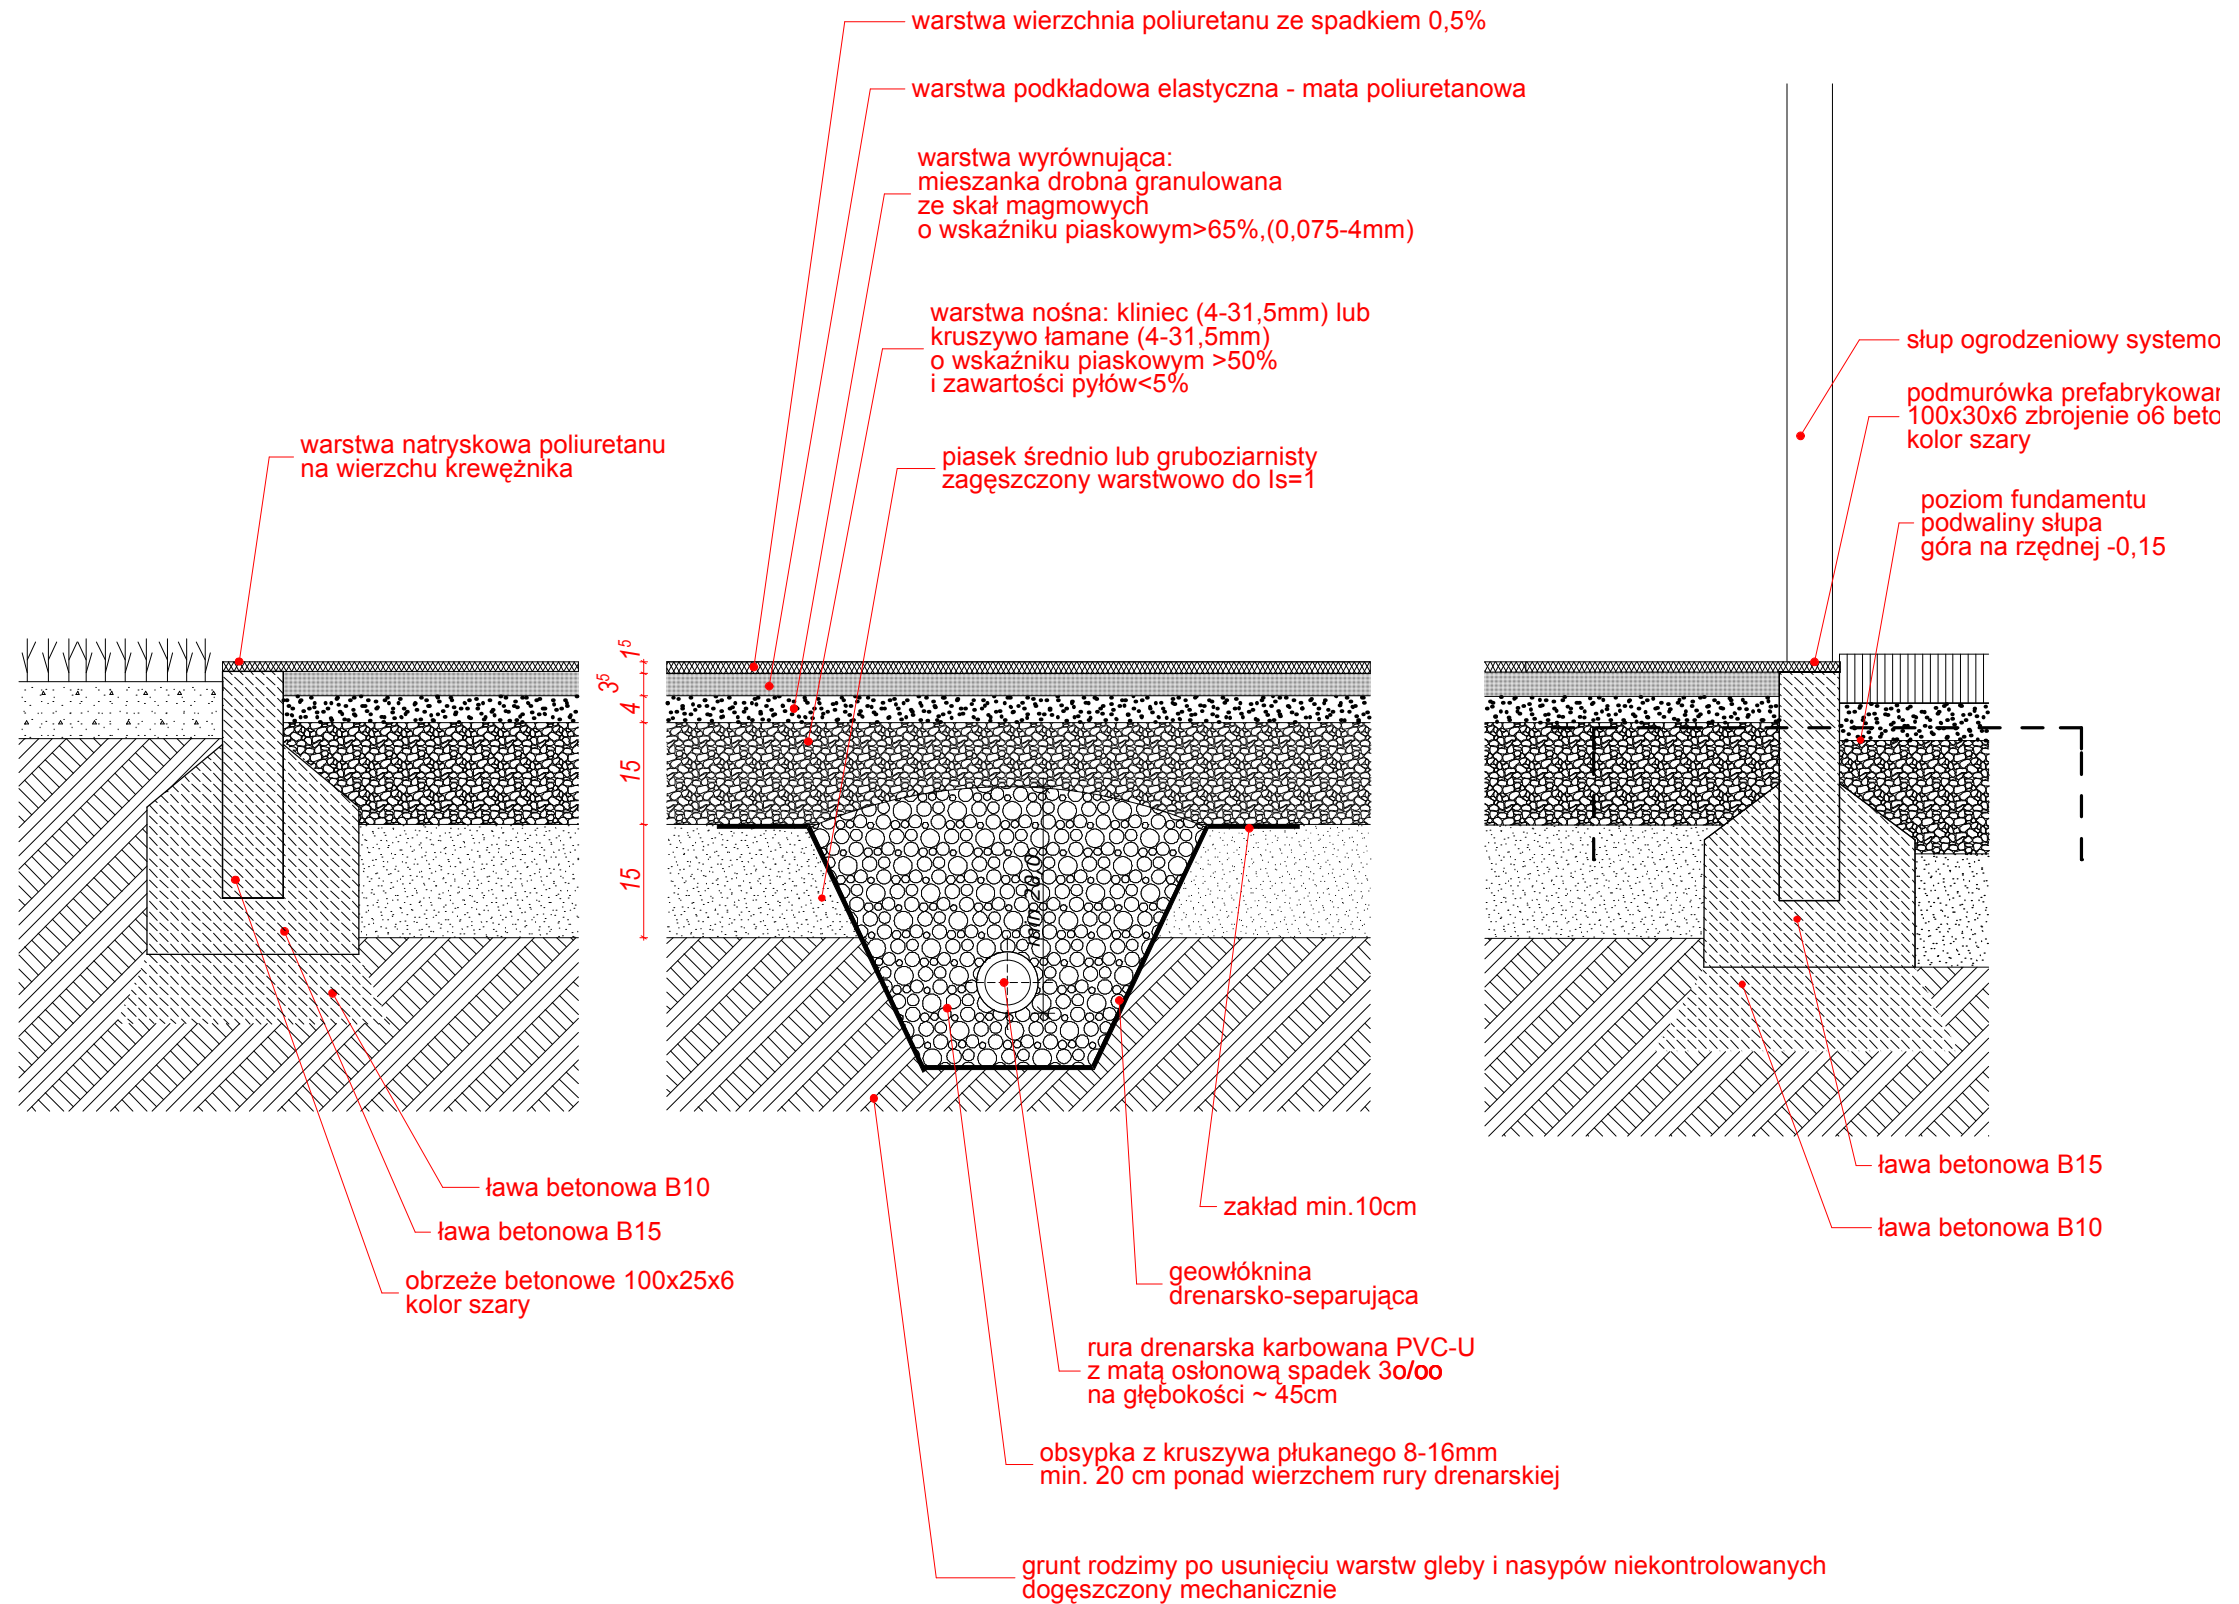

**KUBATURA**  
grupa projektowa

094/ 716-24-57 508-272-182  
pracownia: 75-257 Koszalin ul. Bosmanska 13d/33

## 02 ZAGOSPODAROWANIE TERENU

inwestycja

Budowa ogólnodostępnych boisk sportowych oraz modułowego budynku zaplecza w ramach programu "Moje boisko - Orlik 2012" wraz z infrastrukturą techniczną

**Gorawino, dz.nr 184  
obwód Gorawino**

inwestor

GMINA RYMAŃ  
ul. Szkolna 7  
78-125 Rymań

rysunek

podbudowa boiska do koszykówki/siatkówki

autor adaptacji

mgr inż. arch. Wojciech Tomczak  
upr. nr 24/ZPOIA/ 2006, izba ZP-0515

opracował

mgr inż. arch. Katarzyna Blejch

autor projektu powtarzalnego

KULCZYŃSKI ARCHITEKT sp. z o.o.  
ul. Zgoda 4 m. 2, 00-018 Warszawa

faza projektu

**PBW**

budowlano-wykonawczy

data

czerwiec 2010r.

skala

1:10

RYSUNEK

ZT-06