



RZUT WIĄZARÓW DACHOWYCH 1:100

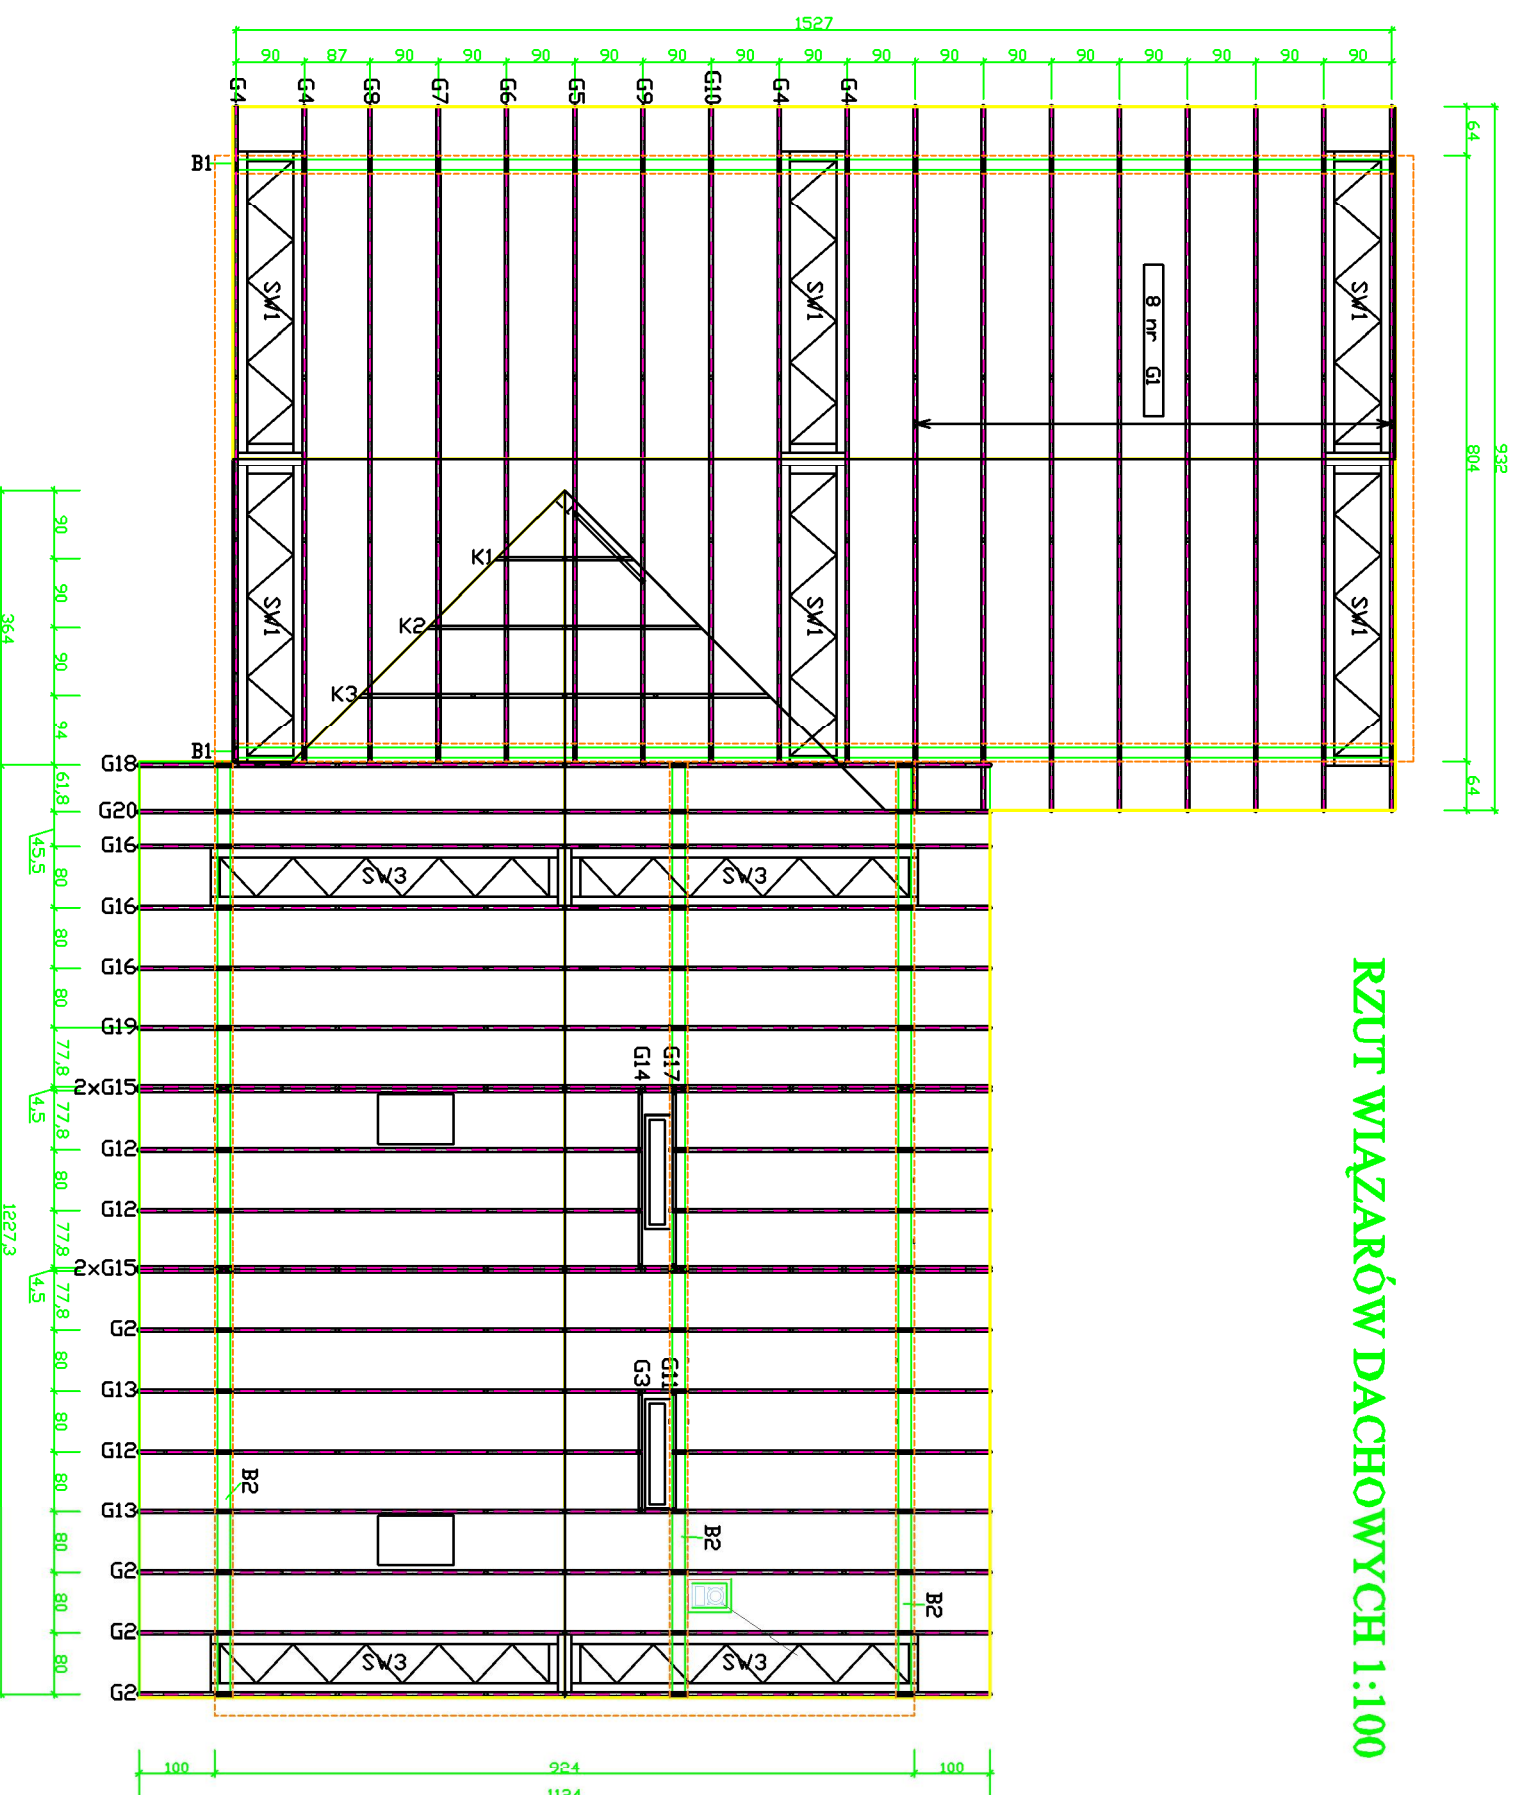

 <p>Projekty budowlane <small>audyty i świadectwa energetyczne pozwolenia na budowę i udzielenia</small></p> <p>mgr inż. Tadeusz Dyrła <small>upr. bud. nr. 47183/2010/1051</small></p> <p>tel. 694 721 908</p>		<p>Investor Urząd Gminy Rymań</p> <p>Adres 78-125 Rymań ul. Szkolna 7</p> <p>Dane kont. Imię i nazwisko Nr uprawnień Podpis</p> <p>Projektował Michała Oginińska A/PNB/8300/49/81</p> <p>Sprawdził Andrzej Lepczyński mgr. inż. arch. A/PNB/8300/105/81</p> <p>Opracował Tadeusz Dyrła A/PNB/8300/105/81</p> <p>Opracował Karol Kuliwas</p> <p>Opracował Piotr Myszcz</p> <p>Opracował Zbigniew Cieśla</p>	
<p>tel. 613 123 265</p> <p>Wascovilla</p>		<p>Nazwa inwestycji SWIETLICA WIEJSKA</p> <p>Adres inwestycji Dębica dz. nr 128/1 w obrębie Dębica, gmina Rymań</p> <p>Stadium projektu Projekt wykonawczy</p> <p>Nazwa rysunku Rzut więźarów dachowych</p>	
		Data 03.2010	Skala 1:100
		Nr rys.	