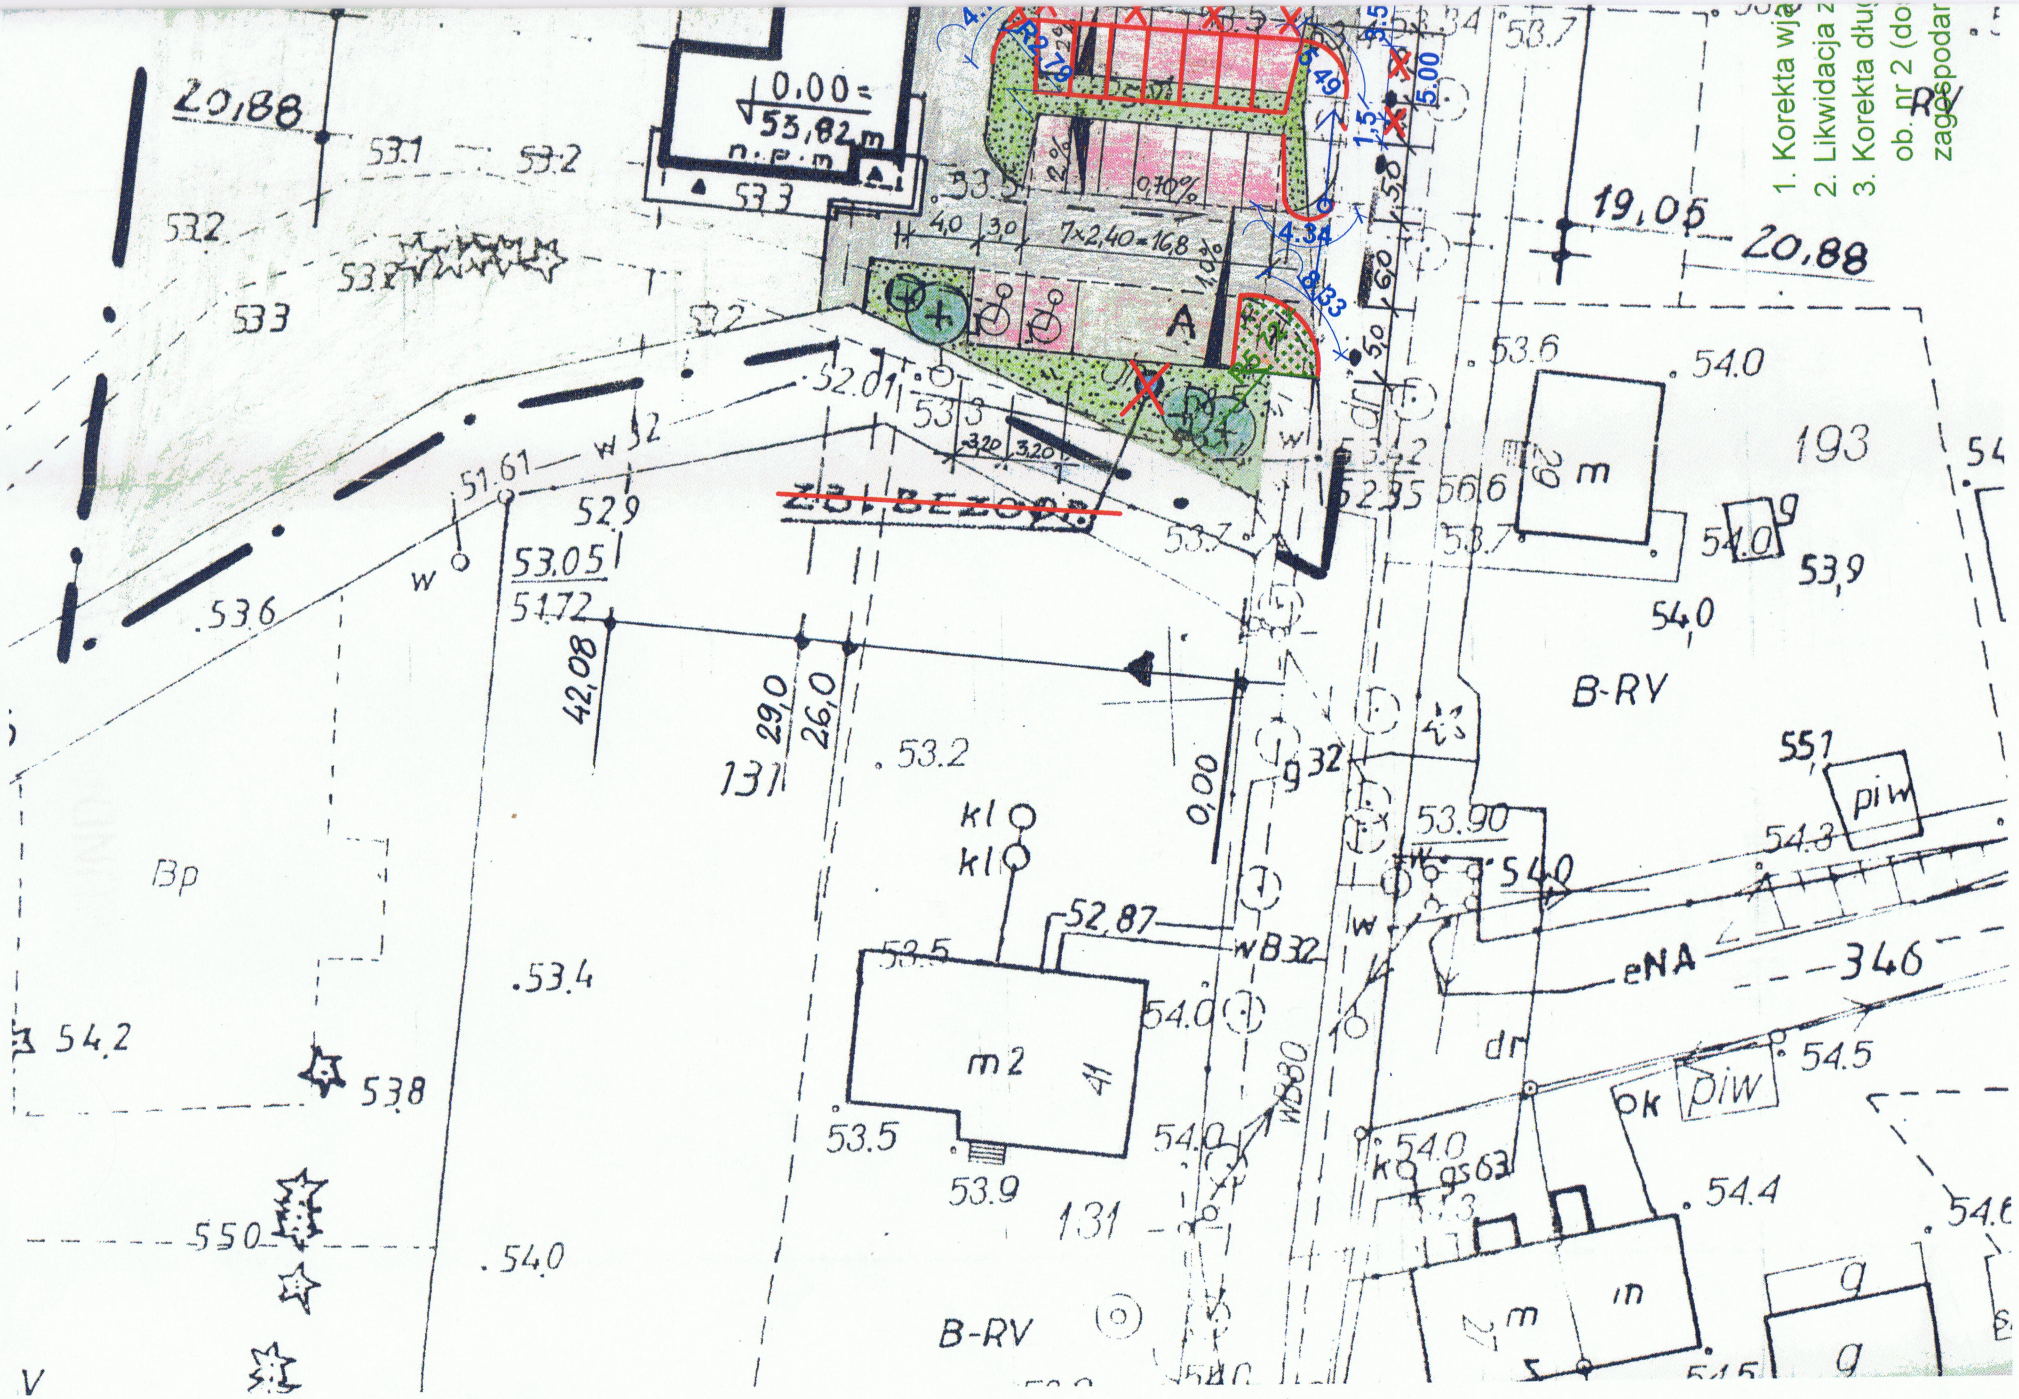
1. Korekta wja
2. Likwidacja z
3. Korekta dłu
ob. nr 2 (do
zagospodar
20,88
0,00 =
53,82 m
n.p.m
19,05
20,88
4,0
3,0
7x2,40=16,8
A
4,34
5,49
5,00
1,5
3,50
1,60
3,50
0,70%
2,0%
1,0%
3,20
3,20
193
62 m
54,0
53,9
54,0
B-RV
53,6
53,7
53,2
53,3
52,9
51,61
53,05
51,72
42,08
29,0
26,0
131
0,00
53,2
g 32
kl
kl
52,87
wB32
53,5
m2
41
53,5
53,9
54,0
54,0
53,90
54,0
55,1
piw
54,3
eNA
346
dr
54,5
pk
piw
54,0
k
gs63
54,4
m
in
g
g
54,6
54,5
131
B-RV
Bp
54,2
538
53,4
550
54,0
V
w
w
w32
53,6
53,7
53,9
54,0
53,7
52,35
56,6