Województwo: zachodniopomorskie
Powiat: kołobrzeski
Jednostka ewidencyjna: Rymań 320805_2
Obręb: Rymań 0079
Działka: 245, 247

KOPIA MAPY ZASADNICZEJ
SKALA 1:500

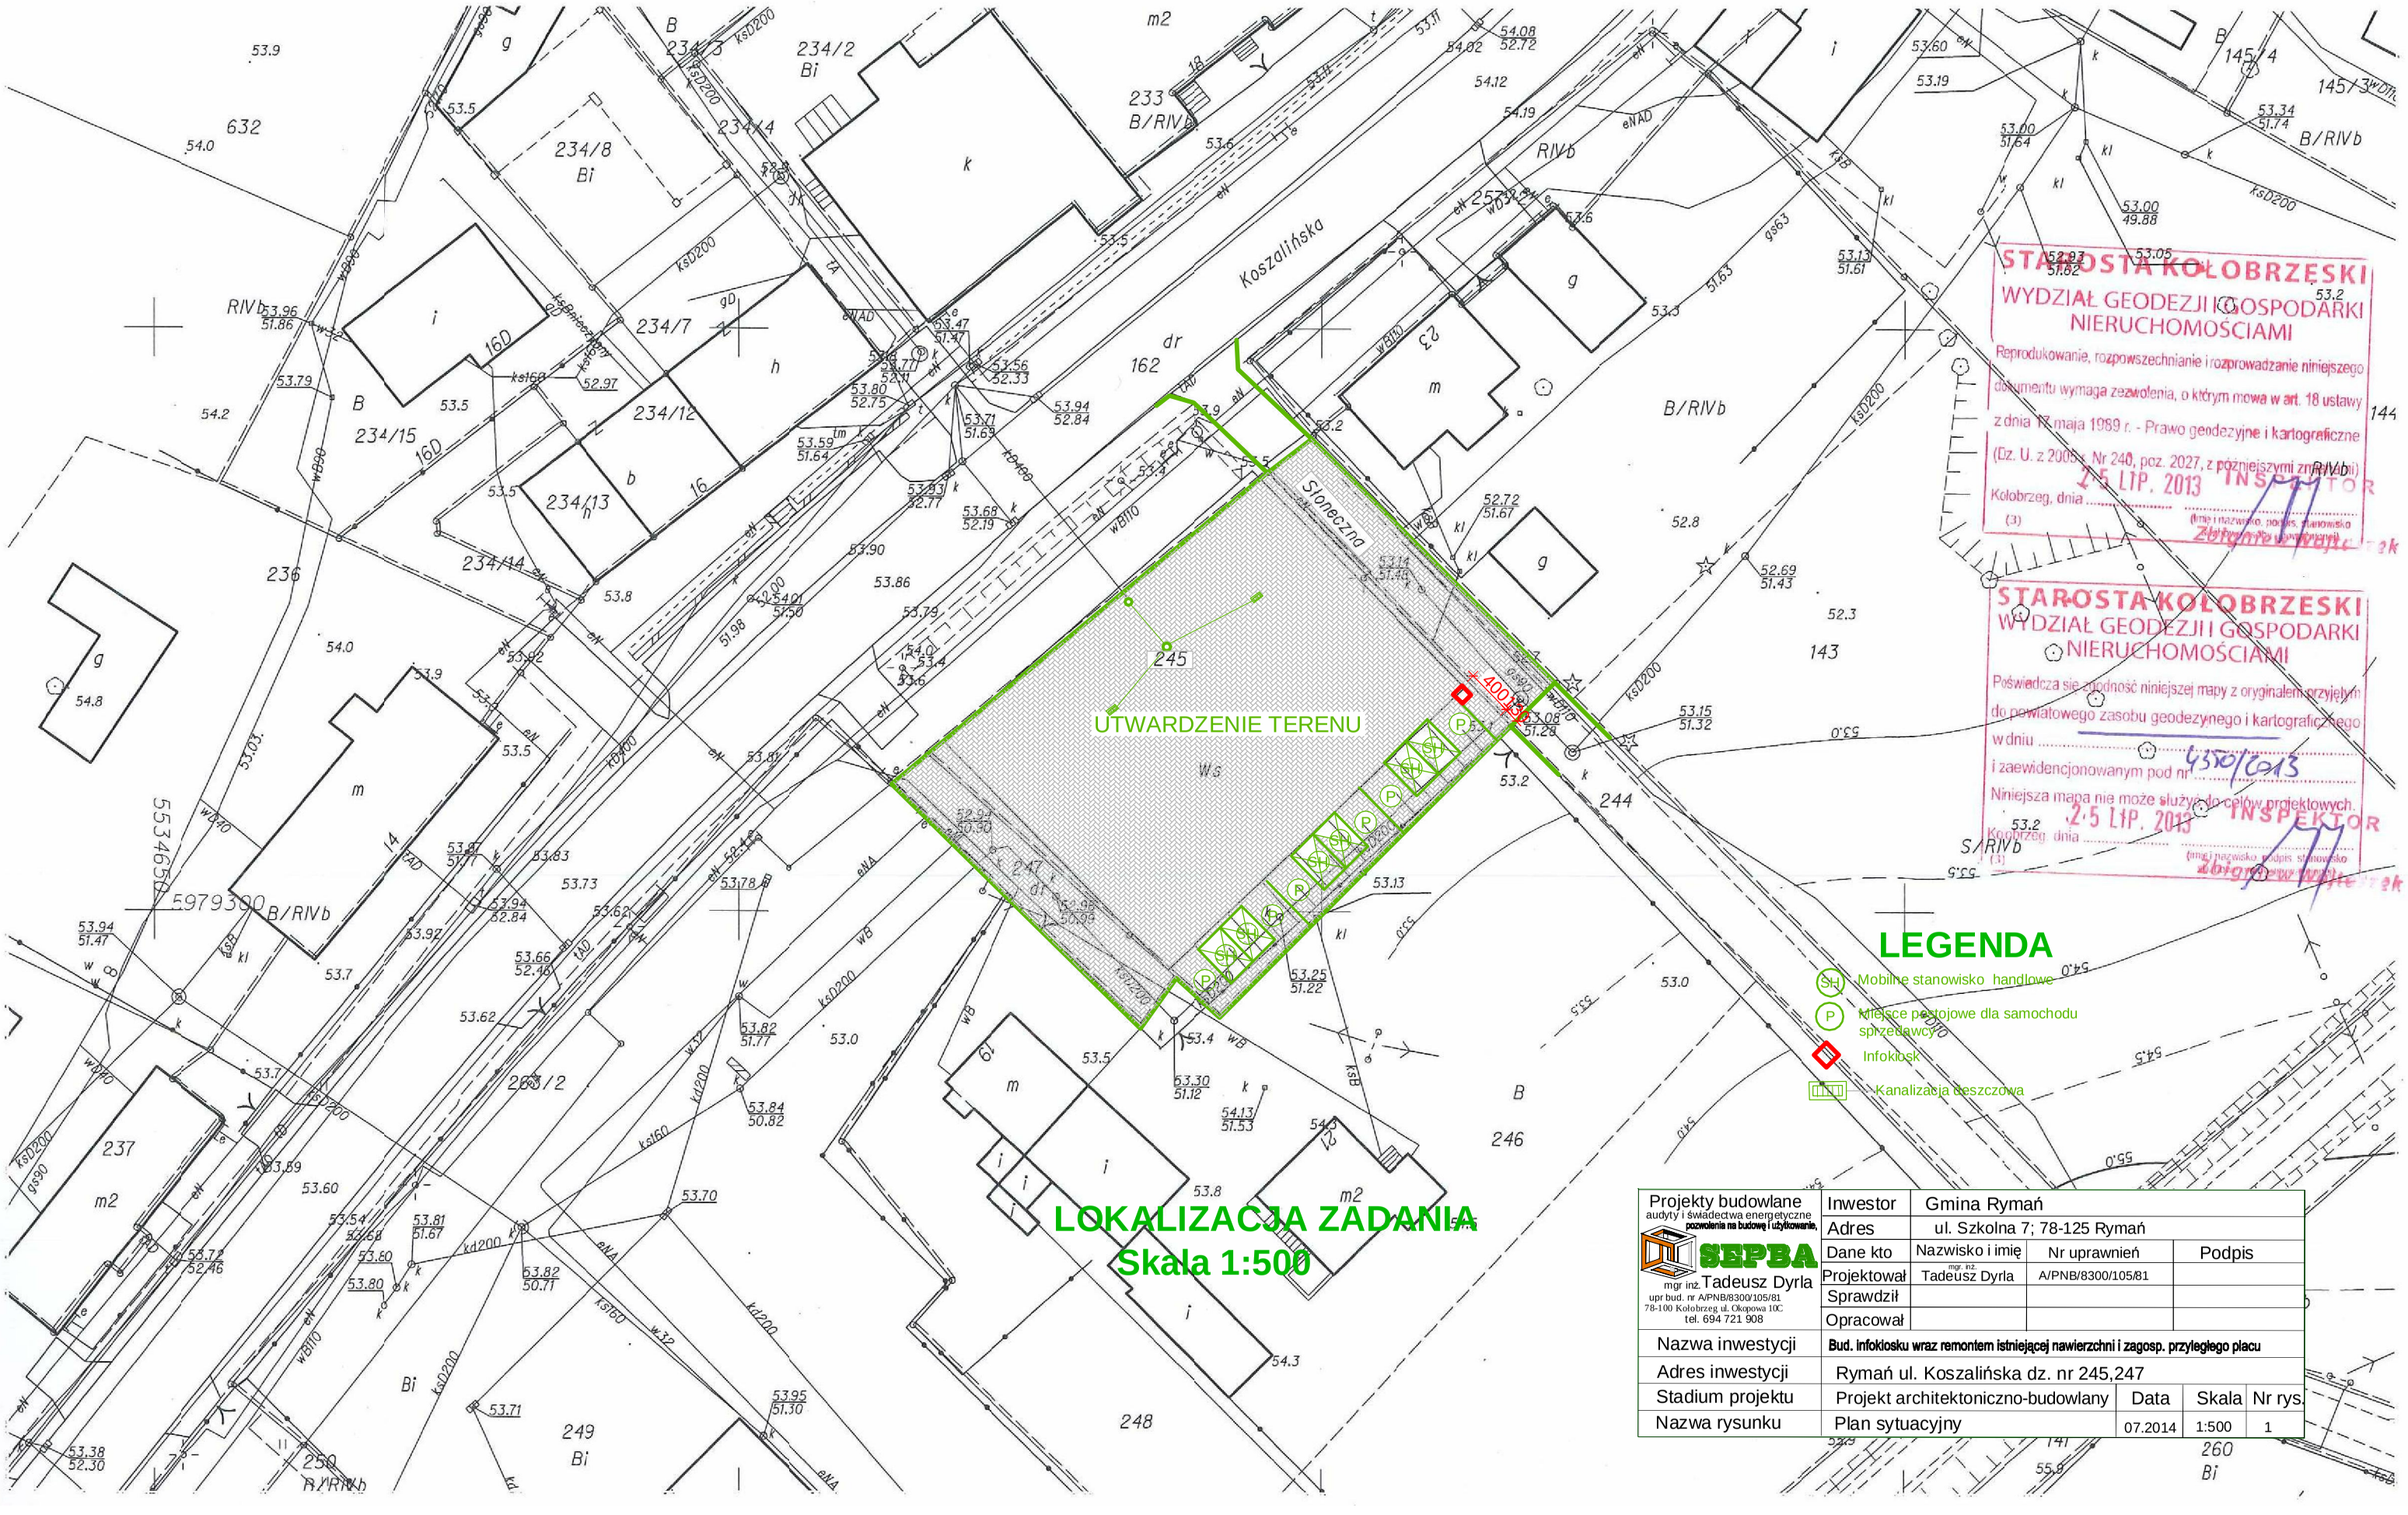

STAROSTA KOŁOBRZESKI
WYDZIAŁ GEODEZJI I GOSPODARKI NIERUCHOMOŚCIAMI
Reprodukowanie, rozpowszechnianie i rozprowadzanie niniejszego dokumentu wymaga zezwolenia, o którym mowa w art. 18 ustawy z dnia 17 maja 1989 r. - Prawo geodezyjne i kartograficzne (Dz. U. z 2005 r. Nr 240, poz. 2027, z późniejszymi zmianami)
Kołobrzeg, dnia 25 LIP. 2013 INSPEKTOR
(3) (imię i nazwisko, podpis, stanowisko)

STAROSTA KOŁOBRZESKI
WYDZIAŁ GEODEZJI I GOSPODARKI NIERUCHOMOŚCIAMI
Poświadcza się zgodność niniejszej mapy z oryginałem przyjętym do powiatowego zasobu geodezyjnego i kartograficznego w dniu .....
i zaewidencjonowanym pod nr 4350/2013
Niniejsza mapa nie może służyć do celów projektowych.
Kołobrzeg, dnia 25 LIP. 2013 INSPEKTOR
(3) (imię i nazwisko, podpis, stanowisko)

Projekty budowlane audyty i świadectwa energetyczne pozwolenia na budowę i użytkowanie, SEPBA mgr inż. Tadeusz Dyrla upr bud. nr A/PNB/8300/105/81 78-100 Kołobrzeg, ul. Okopowa 10C tel. 694 721 908	Inwestor	Gmina Rymań		
	Adres	ul. Szkolna 7; 78-125 Rymań		
	Dane kto	Nazwisko i imię	Nr uprawnień	Podpis
	Projektował	mgr inż. Tadeusz Dyrla	A/PNB/8300/105/81	
	Sprawdził			
	Opracował			
Nazwa inwestycji	Bud. infokiosku wraz remontem istniejącej nawierzchni i zagosp. przyległego placu			
Adres inwestycji	Rymań ul. Koszalińska dz. nr 245,247			
Stadium projektu	Projekt architektoniczno-budowlany	Data	Skala	Nr rys.
Nazwa rysunku	Plan sytuacyjny	07.2014	1:500	1