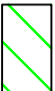
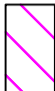














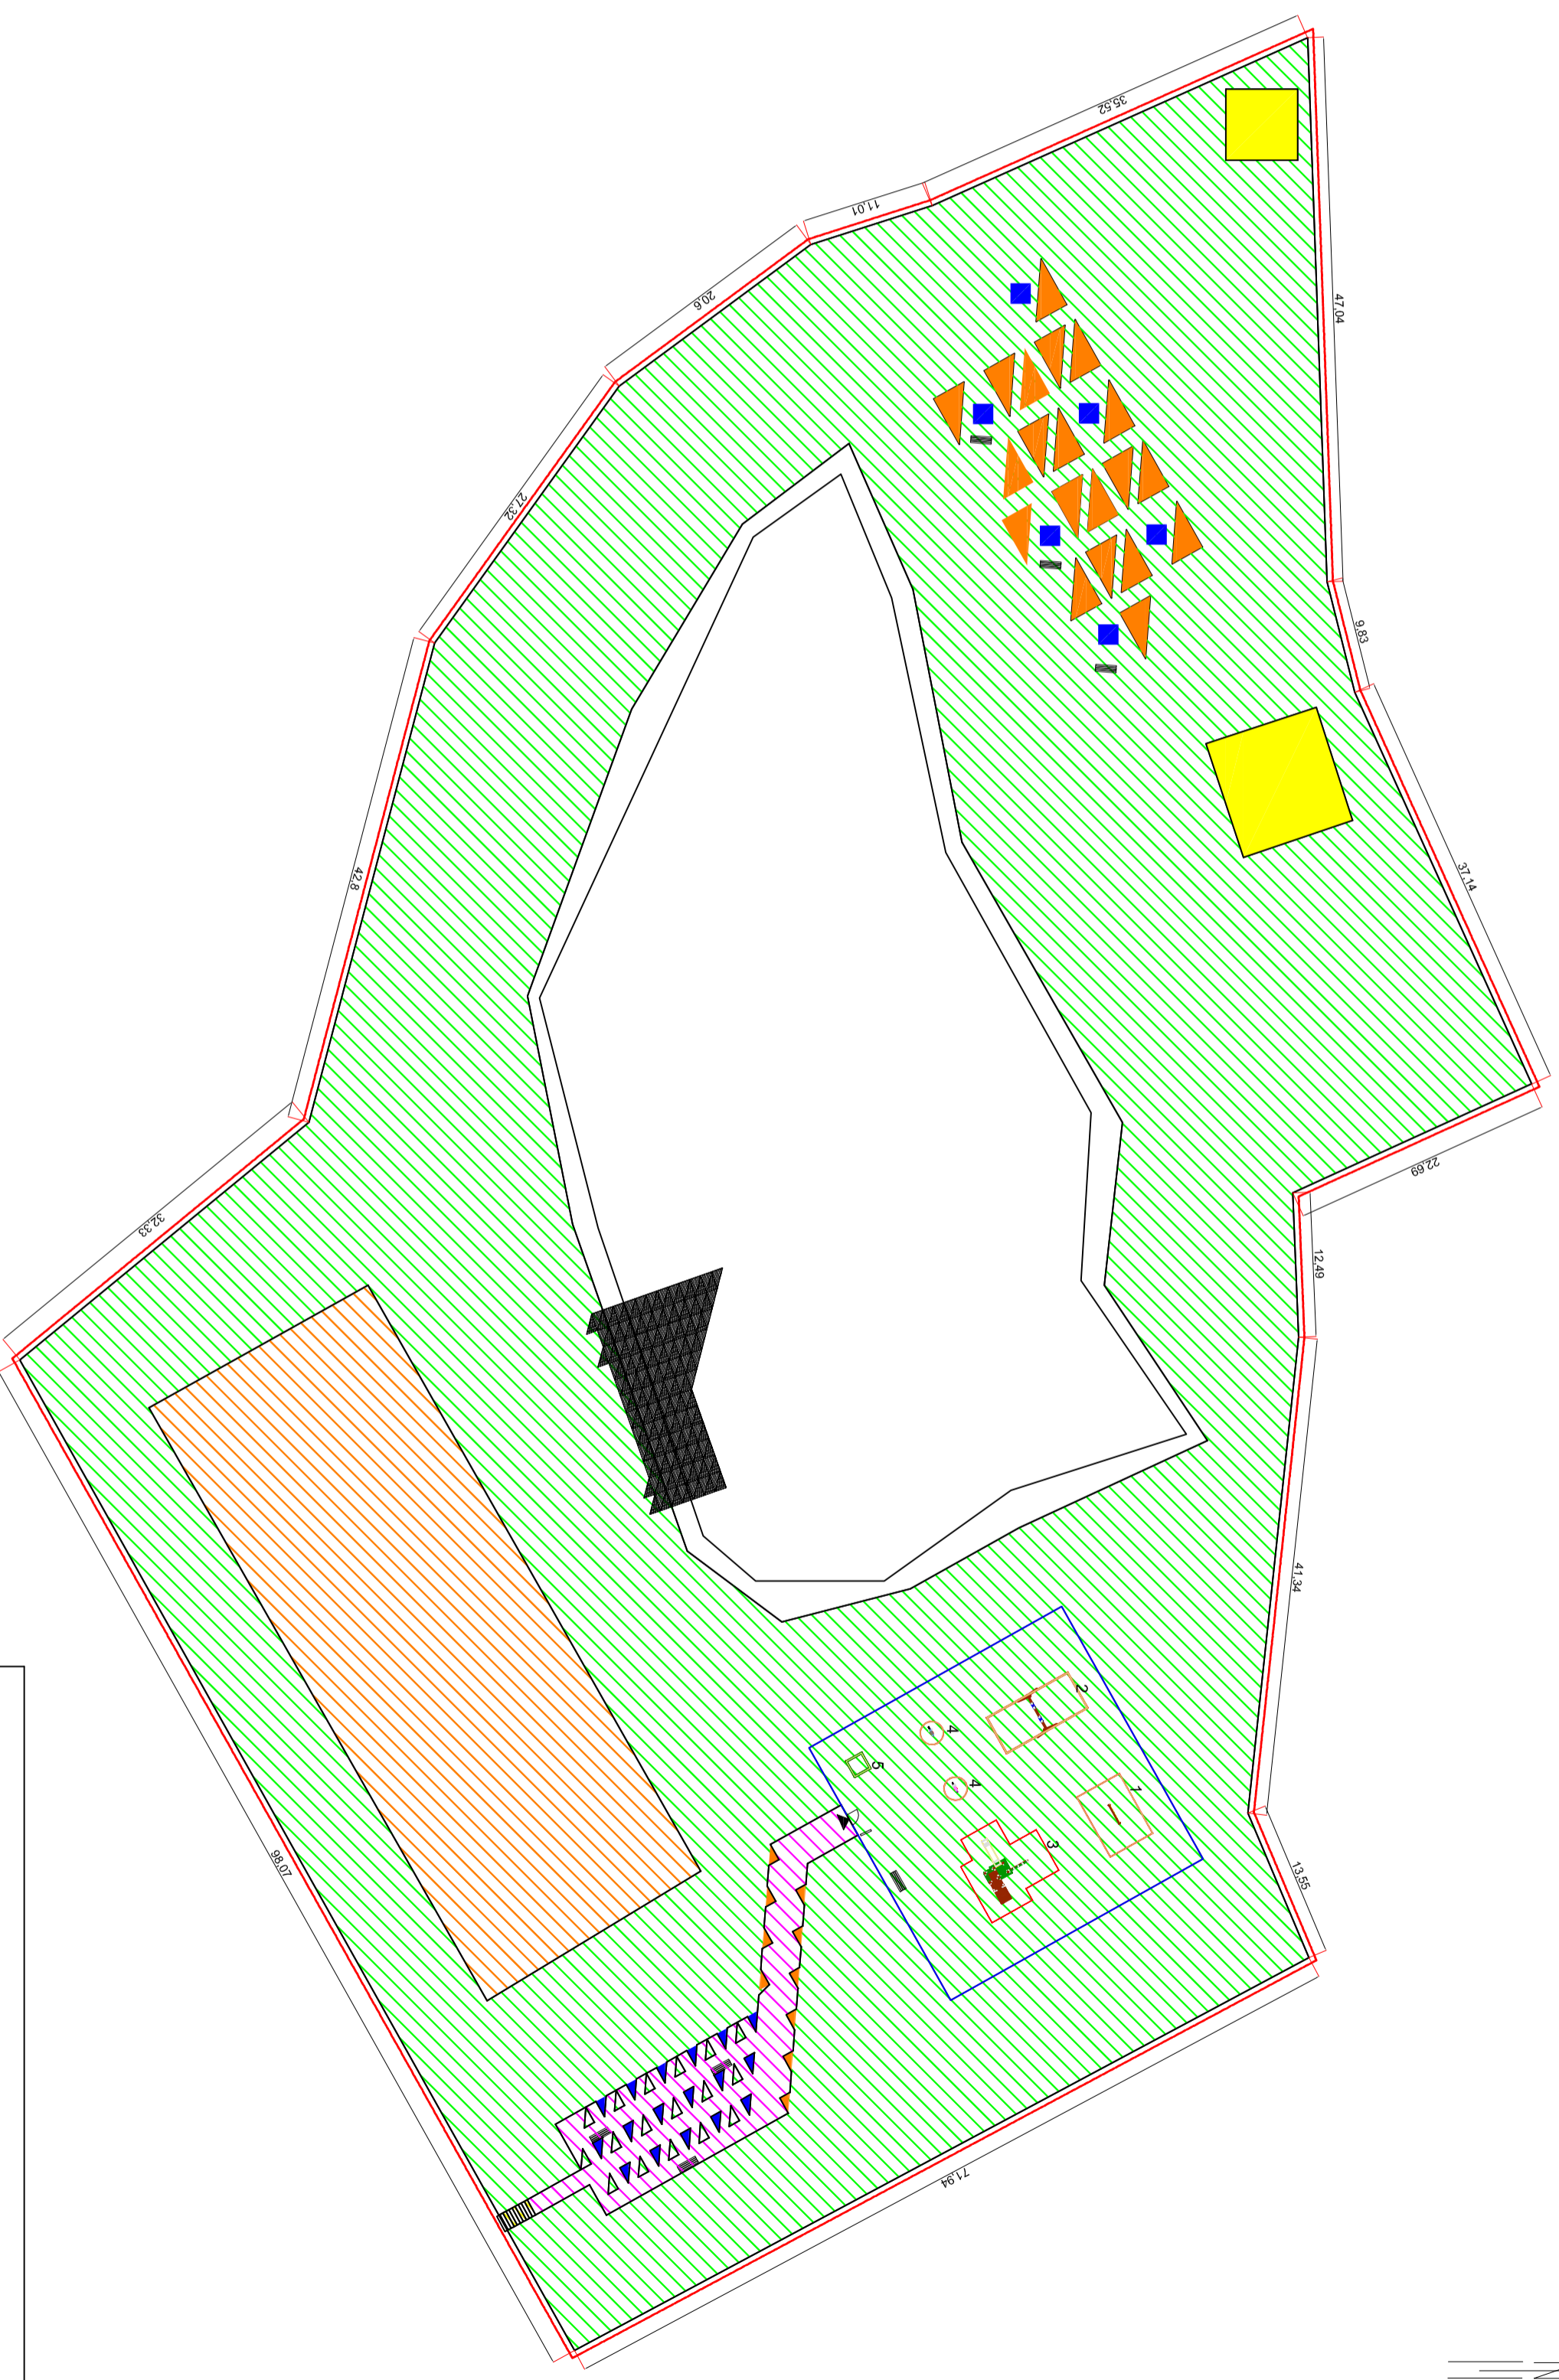


-  nawierzchnia trawlasia
-  projektowana nawierzchnia utwardzona
-  boisko sportowe
-  projektowane schody
-  drewniany podest
-  miejsca nasadzeń krzewów
-  miejsca nasadzeń drzew
-  projektowane ogrodzenie
-  Elementy wyposażenia placu zabaw
- 1 przepłochia sznurowa
- 2 huśtawka podwójna
- 3 urządzenie zabawowe
- 4 sprężynowiec
- 5 piaskownica
- Elementy meblej architektury
-  ławka
-  kosz na śmieci
-  regulamlny placu zabaw
-  Inne oznaczenia
-  wejścia na place zabaw
-  zakres opracowania
-  obszar strefy bezpieczeństwa urządzenia



PROJEKT ZAGOSPODAROWANIA DZIAŁEK

lokalizacja		Obręb Drozdowo, Gmina Rymanów, działki nr: 144/2, 145, 263/2		nr rysunku	2
projektował	architekt krajobrazu Inż. Krzysztof Kass		data	lipiec 2010	
	skala	1:500			