


# ŚWIETLICA WIEJSKA

## Dz. Nr 128/1 w obrębie Dębica, gmina Rymań

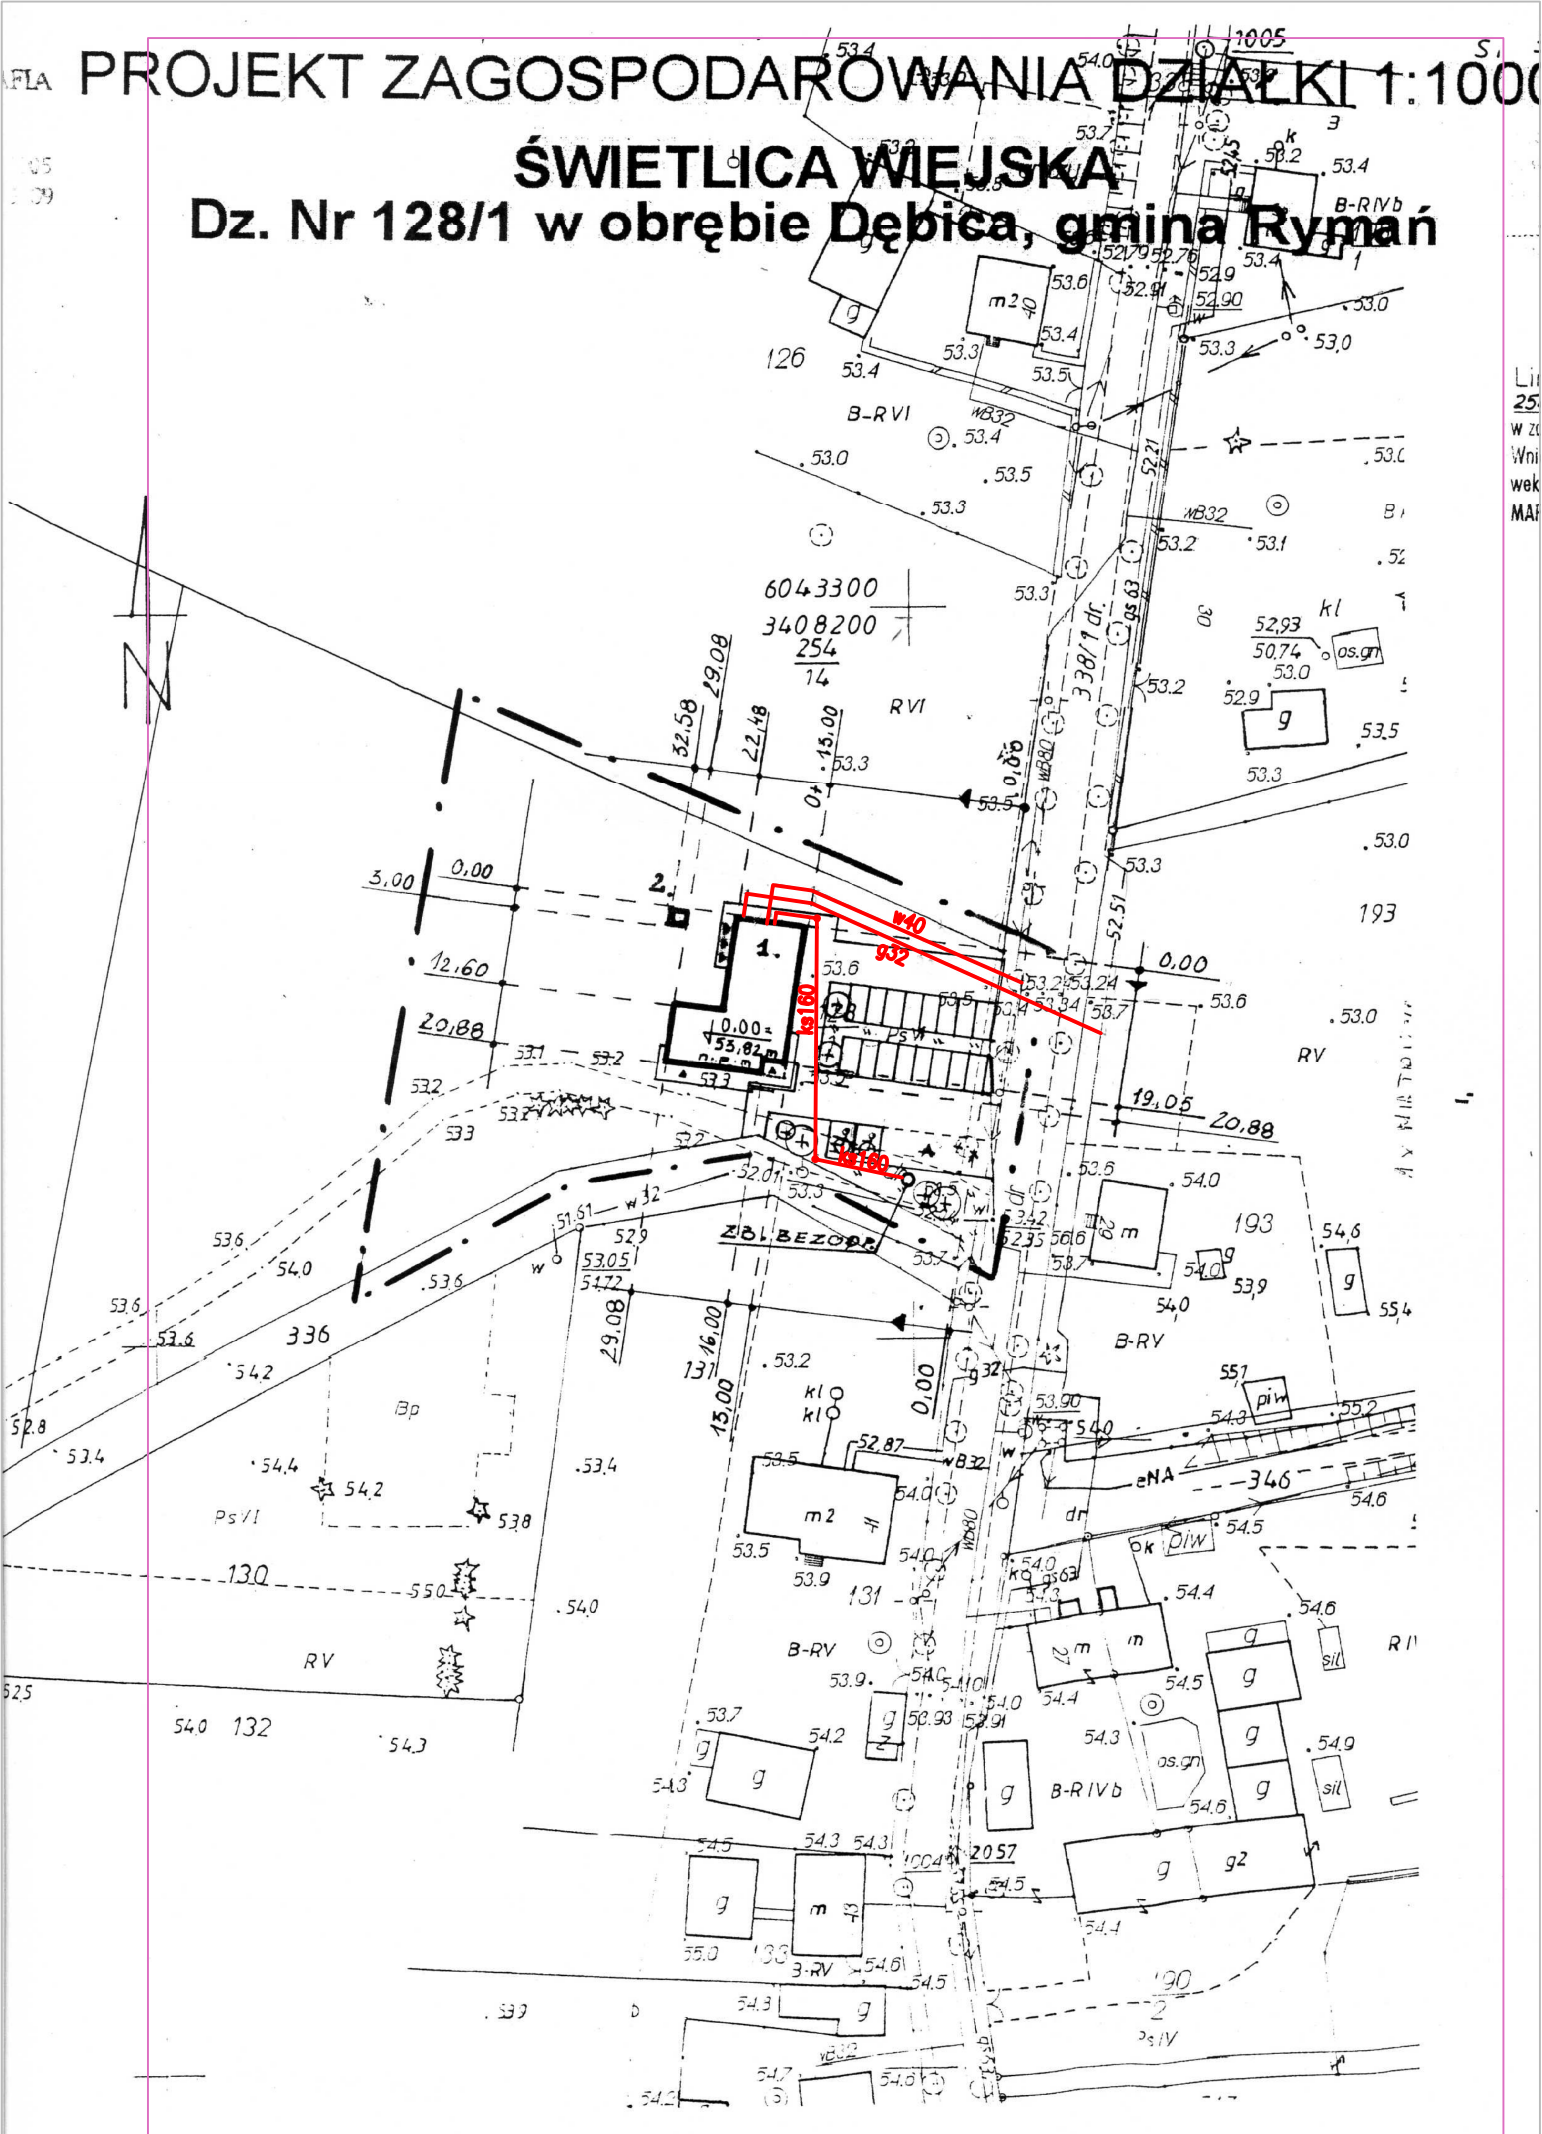

Lit  
25  
w 20  
Wnie  
wek  
MAF