


# PROJEKT ZAGOSPODAROWANIA TERENU GM. RYMAŃ obr. JARKOWO DZ. NR 36/1 i 3/1

s. 3.

1:1000

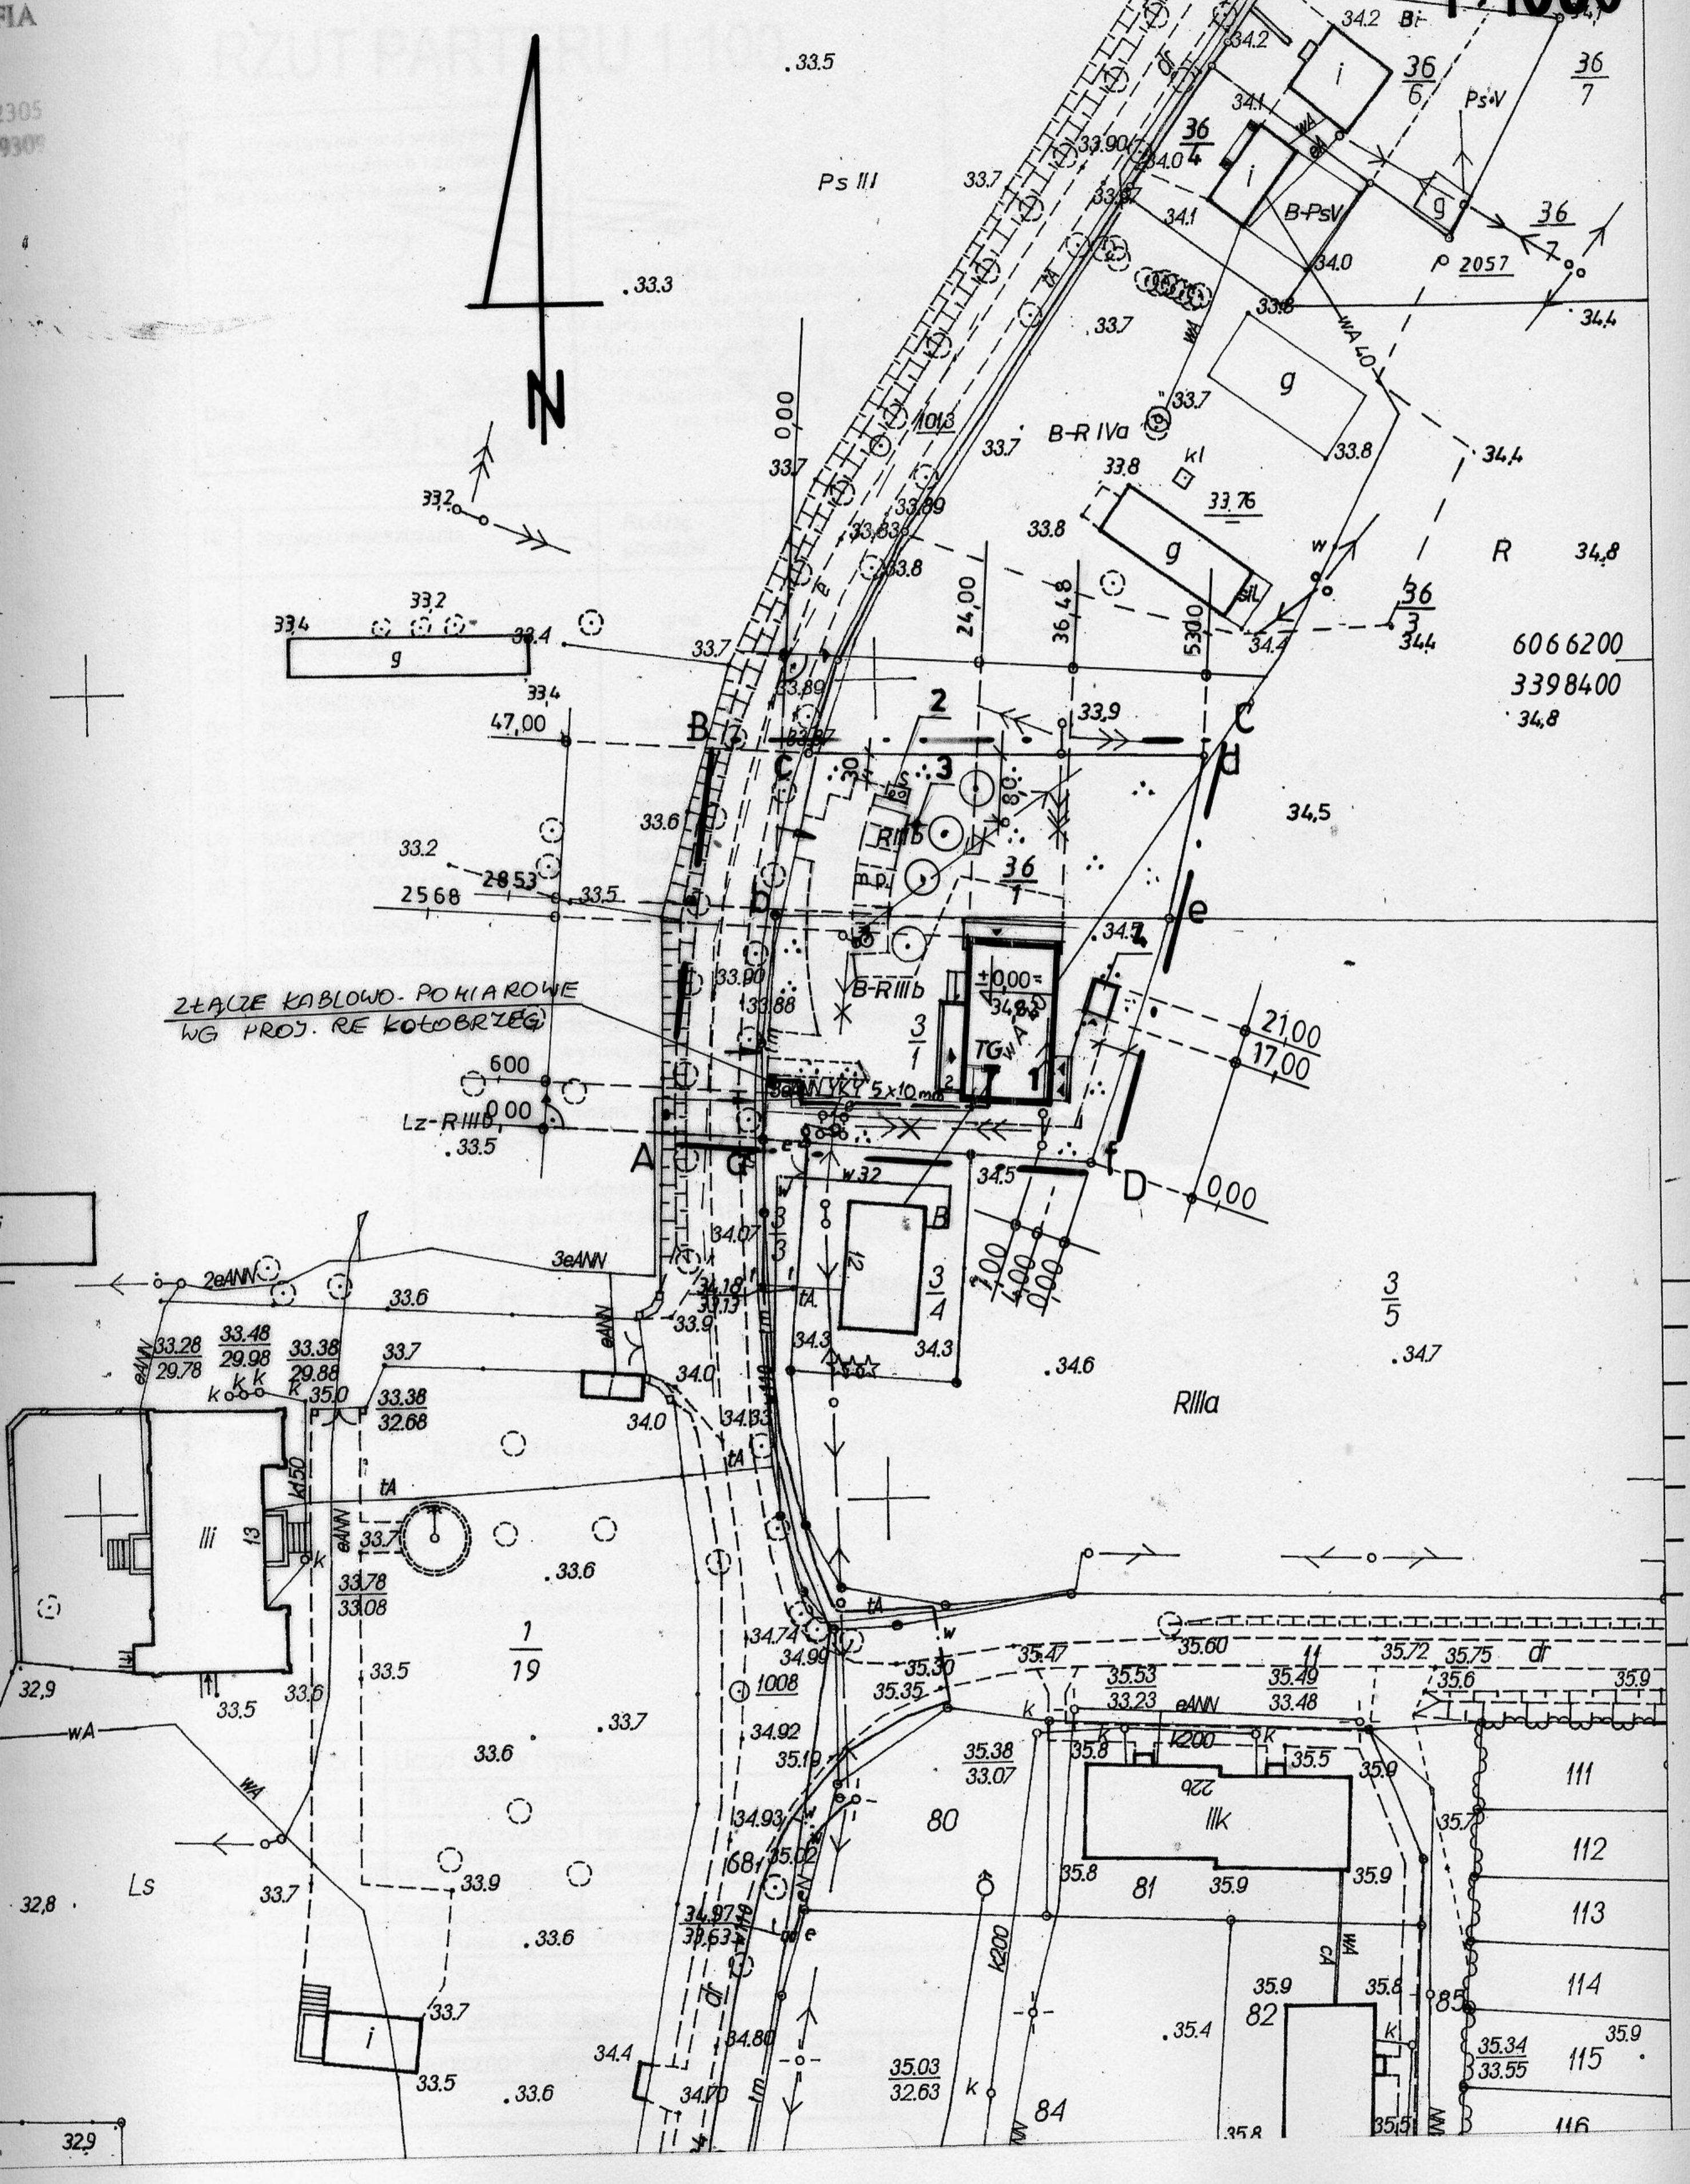

ZŁĄCZE KABLOWO-POMIAROWE  
WG PROJ. RE KOTÓBRZEG

Ps III

Ps V

B-Ps V

B-R I Va

R II a

B-R III b

R III a

1/19

1/11

1/12

1/13

1/14

1/15

1/16