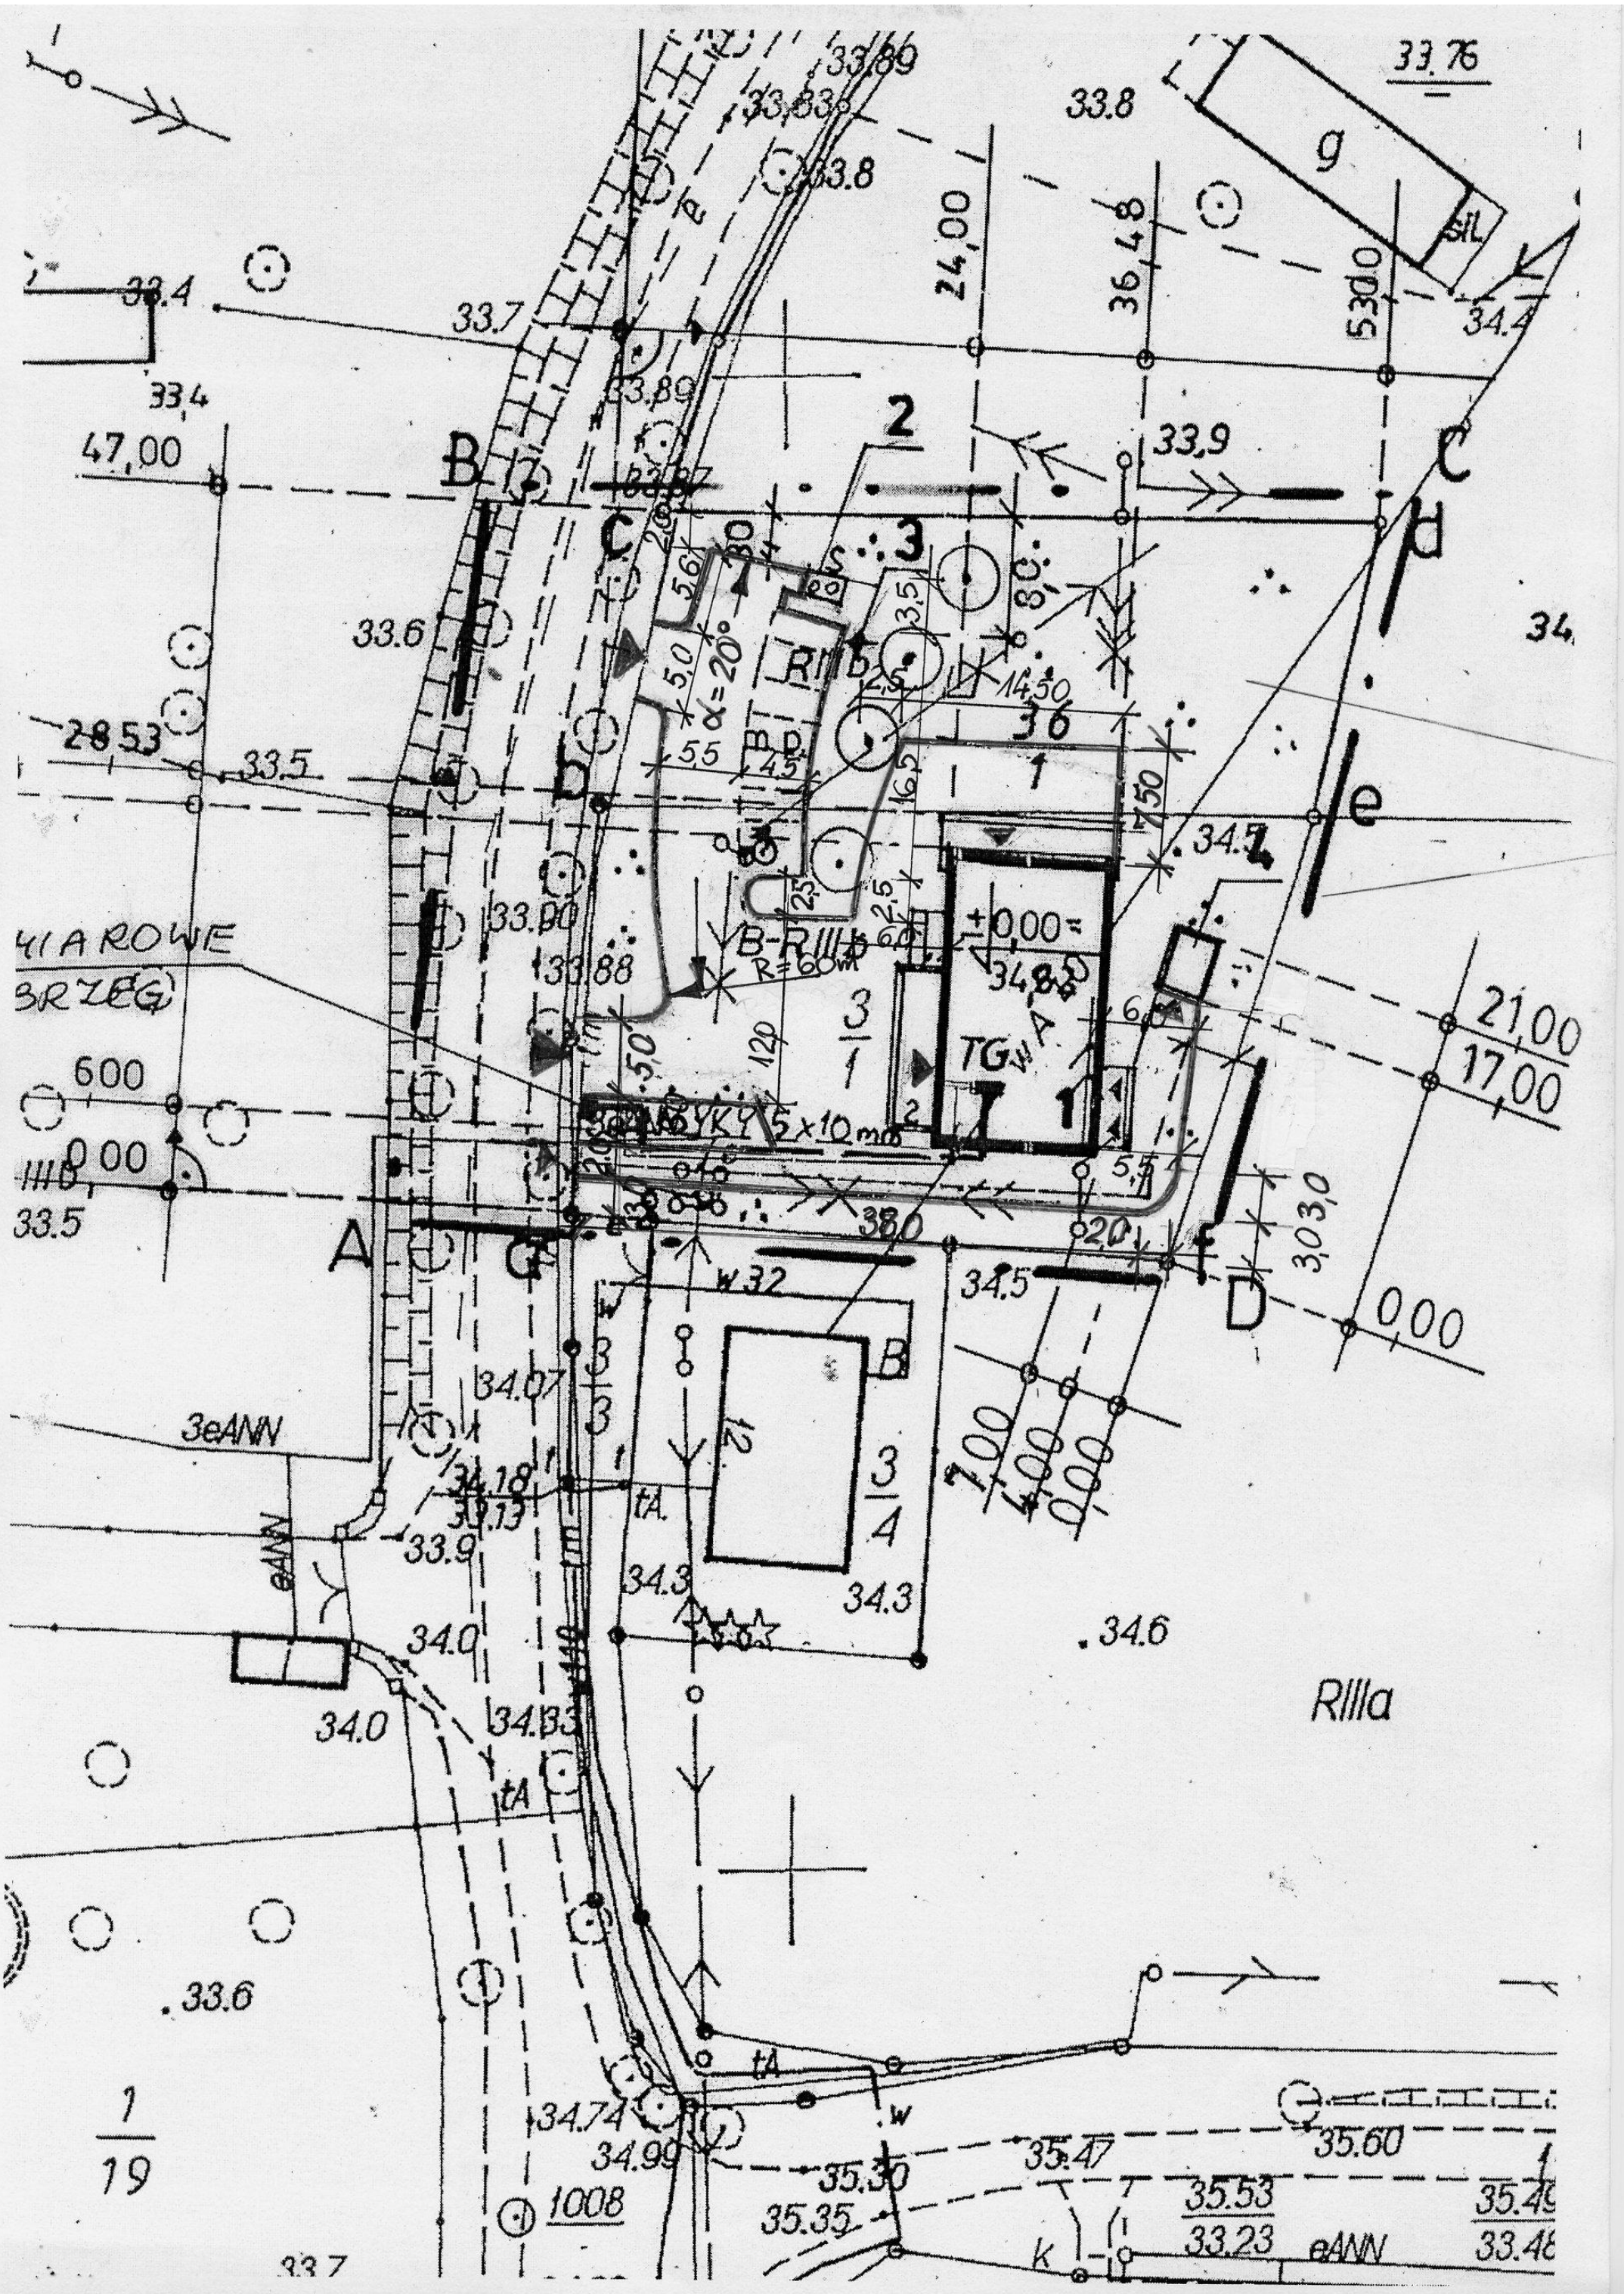
33.89
33.83
33.8
33.76
33.8
g
24,00
36,48
530
34.4
33.4
33.7
33.89
33,4
47,00
B
2
33,9
C
3
33.6
5.6
3.5
5.0
α = 20°
RIIIb
2,5
14,50
36
1
28,53
33.5
55
45
16,5
7,50
34.7
e
33.90
33.88
B-RIIIb
R=60m
±0,00 =
34,85
6,0
3
1
21,00
17,00
41A ROWE
BRZEG
600
000
IIIb
33.5
50
12,0
TG
A
1
2
5x10 mb
5,5
3,0
3,0
38,0
20
A
C
W 32
34.5
D
0,00
B
34.07
3
3
3eANN
34.18
34.13
tA.
12
3
4
34.3
34.3
34.6
33.9
34.0
34.0
34.33
tA
RIIIa
33.6
1
19
34.74
34.99
1008
35.30
35.35
35.47
35.60
35.53
33.23
eANN
K
35.49
33.48